


Zapojení stožárové rozvodnice řady SR 48..

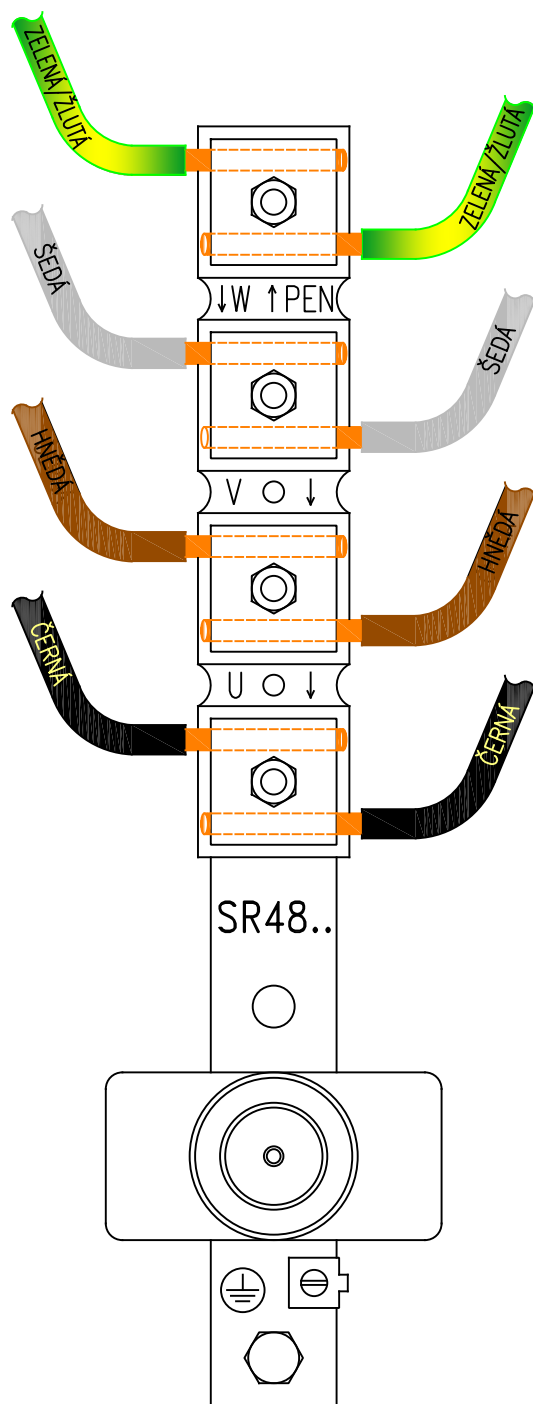

Detail zapojení
třetího vodiče
u odbočovací kabelu

